


PLANO GENERAL I.E.S. PEDRO MERCEDES

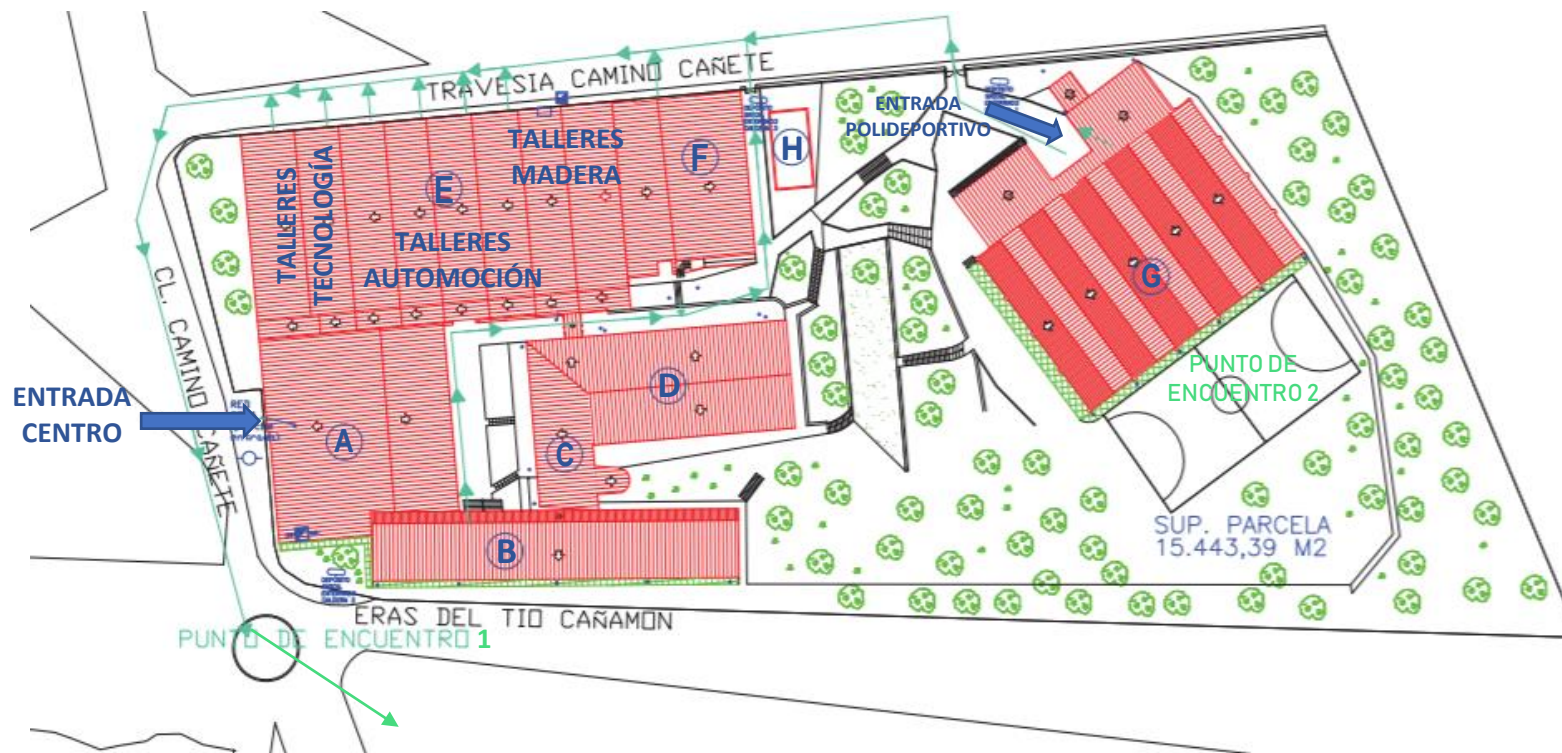

- A**
 - Planta Baja: RECIBIDOR ENTRADA, CONSERJERÍA, SALÓN DE ACTOS, AULA EPVA1 DE PLÁSTICA, CAFETERÍA, WC ACCESIBLE. **(ZONA 1 GRECREO)**
 - Primera Planta: SECRETARÍA, DIRECCIÓN, JEFATURA DE ESTUDIOS, DEPARTAMENTOS DE ORIENTACIÓN Y DE GEOGRAFÍA E HISTORIA, SALA PROFESORES, WC PROFESORADO.
 - Pasillo Primera Planta: SALA DE ATENCIÓN A PADRES, AULA DE CONVIVENCIA, DEPTO. ACTIVIDADES EXTRAESCORALES-CALIDAD Y REPROGRAFÍA.
- B**
 - Planta Baja: AULAS: 101 ALTHIA1, DE 102 A 104, 105 DE PEDAGOGÍA TERAPEÚTICA, 106 FP INFORMÁTICA, AULAS DE CICLOS DE INFORMÁTICA Y DEPARTAMENTO DE INFORMÁTICA. **(ZONA 2 GRECREO)**
 - Primera Planta: AULAS: 111 ALTHIA2, DE 112 A 116 y BIBLIOTECA. **(ZONA 3 GRECREO)**
 - Segunda Planta: AULAS DE 120 A 126 y AULA EPVA2 PLÁSTICA. **(ZONA 5 GRECREO)**
- C**
 - Planta Baja: AUDIOVISUALES, WC. **(ZONA 2 GRECREO)**
 - Primera Planta: WC, DEPARTAMENTOS DE FILOSOFÍA, LENGUA, FRANCÉS e INGLÉS. **(ZONA 4 GRECREO)**
 - Segunda Planta: WC, DEPARTAMENTOS DE MATEMÁTICAS, EDUCACIÓN PLÁSTICA y FOL, AULA 227. **(ZONA 5 GRECREO)**
- D**
 - Primera Planta: AULAS DE 213 A 217, LABORATORIO CIENCIAS NATURALES, AULA DE MÚSICA, DEPARTAMENTOS DE CIENCIAS NATURALES y MÚSICA-RELIGIÓN. **(ZONA 4 GRECREO)**
 - Segunda Planta: AULAS DE 222 A 226, DEPARTAMENTO Y LABORATORIO DE FÍSICA Y QUÍMICA. **(ZONA 5 GRECREO)**
- E**
 - DEPTOS. Y TALLERES DE TECNOLOGÍA, AUTOMOCIÓN y MADERA. **(ZONA 6 GRECREO)**
- F**
 - EDIFICIO
 - Planta Baja: AULAS 301 y 302, DPTO. PELUQUERÍA-ESTÉTICA, WC
 - Entreplanta: AULA 310 TÉCNICA DE MADERA.
 - Primera Planta: AULAS DE 311 A 314, DPTO. ADMÓN-ECONOMÍA, WC.
- G**
 - POLIDEPORTIVO Y DEPARTAMENTO DE EDUCACIÓN FÍSICA, WC. **(ZONA 7 GRECREO)**
- H**
 - AULAS PREFABRICADAS: 315, 316 Y 317; 2WC. **(ZONA 6 GRECREO)**